

ỦY BAN NHÂN DÂN
HUYỆN ĐAK PƠ
Số: 34/TTr-UBND

CỘNG HÒA XÃ HỘI CHỦ NGHĨA VIỆT NAM
Độc lập - Tự do - Hạnh phúc
Đak Pơ, ngày 15 tháng 3 năm 2022

TỜ TRÌNH

Quyết định điều chỉnh chủ trương đầu tư

Dự án: Bảo trì, bảo dưỡng hệ thống nước tự chảy làng H'way, xã Hà Tam

Kính gửi: Hội đồng nhân dân huyện Dak Pơ.

Căn cứ Luật Đầu tư công ngày 13 tháng 6 năm 2019;

Căn cứ Nghị định số 40/2020/NĐ-CP ngày 06 tháng 4 năm 2020 của Chính phủ quy định chi tiết thi hành một số điều của Luật Đầu tư công;

Căn cứ Nghị Quyết số 14/NQ-HĐND ngày 22 tháng 4 năm 2021 của Hội đồng nhân dân huyện Dak Pơ về chủ trương đầu tư dự án: Bảo trì, bảo dưỡng hệ thống nước tự chảy làng H'way, xã Hà Tam.

Căn cứ Báo cáo thẩm định số 12/HĐTD ngày 15 tháng 3 năm 2022 về kết quả thẩm định Báo cáo đề xuất chủ trương đầu tư, nguồn vốn và khả năng cân đối vốn dự án: Bảo trì, bảo dưỡng hệ thống nước tự chảy làng H'way, xã Hà Tam;

UBND huyện trình Hội đồng nhân dân huyện Dak Pơ quyết định điều chỉnh chủ trương đầu tư dự án: Bảo trì, bảo dưỡng hệ thống nước tự chảy làng H'way, xã Hà Tam với các nội dung chính sau:

I. THÔNG TIN CHUNG DỰ ÁN

1. Tên dự án: Bảo trì, bảo dưỡng hệ thống nước tự chảy làng H'way, xã Hà Tam.
2. Chủ đầu tư: Ban quản lý DADT xây dựng huyện Dak Pơ
3. Đối tượng thụ hưởng của dự án: Nhân dân nằm trong vùng dự án.
4. Địa điểm thực hiện dự án: xã Hà Tam, huyện Dak Pơ, tỉnh Gia Lai.
5. Tổng vốn thực hiện dự án: Gồm vốn:
 - Nguồn vốn đầu tư và mức vốn theo từng nguồn:
 - + Tổng mức đầu tư điều chỉnh: 700.000.000 đồng (Bằng chữ: Bảy trăm triệu đồng)

+ Lý do điều chỉnh:

Chủ trương đầu tư của các dự án được lập vào đầu năm 2020, bước lập chủ trương đầu tư chỉ mới xác định sơ bộ quy mô đầu tư, chưa lập nhiệm vụ, đề cương khảo sát thiết kế cũng như chưa đo đạc cao độ, lưu vực, địa hình để lựa chọn phương án thiết kế, nên việc xác định tổng mức đầu tư chưa chính xác so thời điểm triển khai dự án.

Do ảnh hưởng của dịch Covid-19, nên từ đầu năm 2020 đến nay, giá vật liệu xây dựng liên tục tăng cao, do đó một số dự án bị vượt tổng mức đầu tư.

+ Nguồn vốn đầu tư: Ngân sách huyện

- Nguồn vốn sự nghiệp và mức vốn cụ thể theo từng nguồn: Không

- Nguồn vốn khác: Không

6. Thời gian thực hiện dự án : Năm 2022-2024.

7. Cơ quan, đơn vị thực hiện dự án: Ban quản lý dự án đầu tư xây dựng huyện Dak Pơ.



8. Các thông tin khác (nếu có): không

II. QUÁ TRÌNH TRIỂN KHAI XÂY DỰNG BÁO CÁO ĐỀ XUẤT CHỦ TRƯỞNG ĐẦU TƯ DỰ ÁN:

1. Đơn vị lập Báo cáo đề xuất chủ trương đầu tư dự án: Ban quản lý dự án đầu tư xây dựng huyện Đắk Pơ.

2. Quá trình lập Báo cáo đề xuất chủ trương đầu tư dự án: Sau khi lấy ý kiến thống nhất danh mục dự án đầu tư, ngày 10/3/2022 Ủy ban nhân dân huyện Đắk Pơ giao nhiệm vụ cho Ban quản lý dự án đầu tư xây dựng huyện Đắk Pơ lập Báo cáo đề xuất chủ trương đầu tư dự án trình Hội đồng thẩm định chủ trương đầu tư của huyện.

3. Việc thẩm định chủ trương đầu tư, thẩm định nguồn vốn và khả năng cân đối vốn dự án:

Sau khi tổ chức thẩm định, Hội đồng thẩm định chủ trương đầu tư của huyện đã có kết luận tại Báo cáo số 12/HĐTD ngày 15 tháng 3 năm 2022 về kết quả thẩm định Báo cáo đề xuất chủ trương đầu tư, nguồn vốn và khả năng cân đối vốn dự án: Bảo trì, bảo dưỡng hệ thống nước tự chảy làng H'way, xã Hà Tam.

4. Các nội dung khác: Không

III. DANH MỤC HỒ SƠ KÈM THEO:

1. Nghị Quyết số 14/NQ-HĐND ngày 22 tháng 4 năm 2021 của Hội đồng nhân dân huyện Đắk Pơ về chủ trương đầu tư dự án: Bảo trì, bảo dưỡng hệ thống nước tự chảy làng H'way, xã Hà Tam.

2. Báo cáo đề xuất điều chỉnh chủ trương đầu tư dự án.

3. Báo cáo thẩm định số 12/HĐTD ngày 15 tháng 3 năm 2022 của Hội đồng thẩm định huyện Đắk Pơ Báo cáo kết quả thẩm định Báo cáo đề xuất chủ trương đầu tư, nguồn vốn và khả năng cân đối vốn dự án: Bảo trì, bảo dưỡng hệ thống nước tự chảy làng H'way, xã Hà Tam.

Ủy ban nhân dân huyện Đắk Pơ kính trình Hội đồng nhân dân huyện Đắk Pơ xem xét, quyết định phê duyệt điều chỉnh chủ trương đầu tư dự án: Bảo trì, bảo dưỡng hệ thống nước tự chảy làng H'way, xã Hà Tam, giai đoạn đầu tư năm 2022-2024. / 

Nơi nhận:

- Như trên (05 bộ)
- Hội đồng TDCTĐT;
- Ban QLDA; Phòng TCKH;
- Lưu VT.

**T/M ỦY BAN NHÂN DÂN
CHỦ TỊCH**



Nguyễn Trường



BÁO CÁO
ĐỀ XUẤT ĐIỀU CHỈNH CHỦ TRƯỞNG ĐẦU TƯ
Dự án: Bảo trì, bảo dưỡng hệ thống nước tự chảy làng H'way, xã Hà Tam

Kính gửi: Hội đồng nhân dân huyện Dak Pơ.

Căn cứ Luật Đầu tư công ngày 13 tháng 6 năm 2019;

Căn cứ Nghị định số 40/2020/NĐ-CP ngày 06 tháng 4 năm 2020 của Chính phủ quy định chi tiết thi hành một số điều của Luật Đầu tư công;

Căn cứ Nghị Quyết số 14/NQ-HĐND ngày 22 tháng 4 năm 2021 của Hội đồng nhân dân huyện Dak Pơ về chủ trương đầu tư dự án: Bảo trì, bảo dưỡng hệ thống nước tự chảy làng H'way, xã Hà Tam.

UBND huyện kính trình Hội đồng nhân dân huyện Dak Pơ Báo xem xét, quyết định phê duyệt Báo cáo đề xuất điều chỉnh chủ trương đầu tư dự án: Bảo trì, bảo dưỡng hệ thống nước tự chảy làng H'way, xã Hà Tam với các nội dung chính sau:

I. THÔNG TIN CHUNG DỰ ÁN

1. Tên dự án: Bảo trì, bảo dưỡng hệ thống nước tự chảy làng H'way, xã Hà Tam.
2. Dự án nhóm: Nhóm C
3. Cấp quyết định đầu tư dự án: UBND huyện Dak Pơ.
4. Tên chủ đầu tư: Ban quản lý DADT xây dựng huyện Dak Pơ.
5. Địa điểm thực hiện dự án: Xã Hà Tam, huyện Dak Pơ, tỉnh Gia Lai.
6. Dự kiến tổng mức đầu tư dự án:
- Tổng mức đầu tư điều chỉnh: **700.000.000 đồng.**
(Bằng chữ: Bảy trăm triệu đồng).

Trong đó :

Nội dung	Chủ trương đầu tư được phê duyệt (đồng)	Chủ trương đề nghị điều chỉnh (đồng)
Chi phí xây dựng công trình:	400.804.000	562.659.000
Chi phí quản lý dự án:	10.071.000	14.147.000
Chi phí tư vấn đầu tư xây dựng:	32.684.000	45.909.000
Chi phí khác:	6.441.000	7.285.000
Dự phòng:	50.000.000	70.000.000
Tổng cộng	500.000.000	700.000.000

- Lý do điều chỉnh: Chủ trương đầu tư của các dự án được lập vào đầu năm 2020, bước lập chủ trương đầu tư chỉ mới xác định sơ bộ quy mô đầu tư, chưa lập nhiệm vụ, đề cương khảo sát thiết kế cũng như chưa do đạc cao độ, lưu vực, địa hình để lựa chọn phương án thiết kế, nên việc xác định tổng mức đầu tư chưa chính xác so thời điểm triển khai dự án. Đồng thời cũng do ảnh hưởng của đại dịch Covid 19 nên từ đầu năm 2020 đến nay giá nguyên vật liệu xây dựng liên tục tăng cao làm tăng tổng mức đầu tư xây dựng dự án.

- Nguồn vốn đầu tư: Ngân sách huyện.

- Phân kỳ đầu tư sử dụng nguồn vốn: Năm 2022-2024

7. Thời gian thực hiện dự án: Năm 2022-2024

II. NỘI DUNG CHỦ YẾU CỦA DỰ ÁN.

1. Sự cần thiết đầu tư, các điều kiện để thực hiện đầu tư, đánh giá về sự phù hợp với quy hoạch, kế hoạch đầu tư.

1.1. Sự cần thiết đầu tư:

Trong những năm qua được sự quan tâm của các cấp, các ngành nên công tác sử dụng nguồn nước sinh hoạt được đảm bảo hợp vệ sinh giảm tỷ lệ các bệnh tật do nguồn nước sinh ra, từ đó giúp bà con ổn định cuộc sống yên tâm trong công tác sản xuất và chăn nuôi để vươn lên thoát nghèo. Vì vậy nguồn nước sinh hoạt không thể thiếu trong cuộc sống của mỗi người dân nói chung và người dân tộc thiểu số nói riêng. Từ đó hệ thống nước sinh hoạt tự chảy tại làng đã được các cấp quan tâm nâng cấp, mở rộng và sửa chữa để cung cấp nước cho 665 nhân khẩu/140 hộ.

Hiện trạng nguồn nước được lấy từ đập đầu nguồn của khe suối qua hệ thống ống tráng kẽm, van quản lý đi vào đường ống qua bể chứa, lọc và từ bể chứa, lọc vận chuyển nước bằng ống HDPE cấp về cho 06 bể tại làng đến nay hiện trạng đập đầu nguồn đã bong tách, bị nứt một số vị trí, hệ thống van quản lý hư hỏng, gãy; bể cất áp bị nứt một số điểm; bể chứa lọc bị ren nứt, thấm nhiều chỗ, hệ thống van hư hỏng, gãy hoàn toàn; tuyến ống chính một số vị trí bị bể, gãy, chảy nước được bà con nhân dân lấy dây thun buộc lại dùng tạm thời nên gây thất thoát lưu lượng nước cấp về cộng với các bể chứa tại làng bị nứt, thấm, các phụ kiện cấp nước vào và ra khỏi bể đã bị hỏng hoàn toàn dẫn đến không đáp ứng đủ lượng nước cho bà con dân làng khi sinh hoạt.

Vì vậy việc đầu tư để bảo trì, bảo dưỡng, sửa chữa, nâng cấp hệ thống nước tự chảy tại làng nhằm cung cấp đủ nước và chống thất thoát tại các bể để bà con nhân dân sinh hoạt là điều cần thiết và cấp bách.

1.2. Các điều kiện để thực hiện đầu tư.

Qua thời gian sử dụng, công trình đã xuống cấp cùng với việc dân cư phát triển tách hộ mở rộng nên việc bảo trì, bảo dưỡng, sửa chữa, nâng cấp hệ thống nước tự chảy tại làng là phù hợp với nhu cầu dùng nước sinh hoạt của bà con dân làng để cuộc sống bà con đi vào ổn định và góp phần tạo điều kiện phát triển kinh tế xã hội nói chung của huyện.

Việc đầu tư xây dựng công trình phù hợp với nhu cầu cấp thiết cho bà con nhân dân dùng nước sinh hoạt; phù hợp với quy hoạch xây dựng và kế hoạch sử dụng đất của huyện.

Tăng tỷ lệ người dân sử dụng nước hợp vệ sinh trên địa bàn toàn tỉnh, giảm thiểu các bệnh tật do nguồn nước gây ra.

1.3. Sự phù hợp với quy hoạch:

Dầu tư bảo trì, bảo dưỡng hệ thống nước tự chảy làng H'way, xã Hla Tam phù hợp với quy hoạch phát triển kinh tế - xã hội của huyện Dak Pơ.

Để cải thiện nguồn nước sinh hoạt, phát huy hiệu quả công trình đã có và phù hợp với quy hoạch chung của huyện nhằm cải thiện cảnh quan, tăng cường vệ sinh môi trường, bảo vệ nguồn nước

2. Mục tiêu, quy mô, địa điểm và phạm vi đầu tư.

2.1. Mục tiêu đầu tư: Nhằm bảo trì, bảo dưỡng công trình luôn ổn định để cung cấp nước cho bà con dân làng liên tục và thường xuyên.

2.2. Quy mô dự kiến.

- Nhóm dự án: Nhóm C

- Loại, cấp công trình: Công trình hạ tầng kỹ thuật, Cấp IV.

- Quy mô công trình: Sửa chữa, nâng cấp đập dầu nguồn, tuyến ống và bể chứa.

2.3. Địa điểm và phạm vi đầu tư: Xây dựng công trình thuộc địa bàn xã Hla Tam, huyện Dak Pơ, tỉnh Gia Lai.

3. Dự kiến tổng mức đầu tư và cơ cấu nguồn vốn đầu tư, khả năng cân đối nguồn vốn đầu tư công và việc huy động các nguồn vốn, nguồn lực khác để thực hiện dự án.

3.1. Dự kiến tổng mức đầu tư: **700.000.000 đồng.** (Bằng chữ: Bảy trăm triệu đồng).

3.2. Cơ cấu nguồn vốn đầu tư: Ngân sách huyện.

3.3. Khả năng cân đối vốn: Ngân sách huyện.

4. Dự kiến tiến độ triển khai thực hiện đầu tư phù hợp với điều kiện thực tế và khả năng huy động các nguồn lực theo thứ tự ưu tiên hợp lý bảo đảm đầu tư tập trung, có hiệu quả :

Năm	Nguồn vốn NSTW (triệu đồng)	Nguồn vốn NSDP (triệu đồng) (Ngân sách huyện)	Nguồn vốn khác (triệu đồng)
Năm 2022-2024		700,00	

5. Xác định sơ bộ chi phí liên quan trong quá trình thực hiện và chi phí vận hành dự án sau khi hoàn thành:

5.1. Các chi phí liên quan trong quá trình thực hiện dự án.

TT	Nội dung chi phí	Thành tiền	
1	Chi phí xây dựng công trình	562.659.000	đồng
2	Chi phí quản lý dự án	14.147.000	đồng
3	Chi phí tư vấn đầu tư xây dựng	45.909.000	đồng
4	Chi phí khác	7.285.000	đồng
5	Dự phòng	70.000.000	đồng
	Tổng mức đầu tư (làm tròn)	700.000.000	đồng

5.2. Chi phí vận hành dự án sau khi hoàn thành (nếu có): Không

Tuy nhiên, công tác quản lý, vận hành, duy tu, sửa chữa nhỏ định kỳ trong quá trình sử dụng, giao cho đơn vị sử dụng, khai thác, thực hiện nhằm đảm bảo công trình đạt hiệu quả cao. Công tác quản lý, vận hành, duy tu, bảo dưỡng thực hiện thường xuyên bằng nguồn vốn chi thường xuyên do đơn vị quản lý sử dụng lập và thực hiện theo quy định.

6. Phân tích, đánh giá sơ bộ tác động về môi trường, xã hội; xác định sơ bộ hiệu quả đầu tư về kinh tế - xã hội:

6.1. Đánh giá sơ bộ tác động về môi trường, xã hội.

- Công trình được đầu tư không ảnh hưởng, tác động lớn đến môi trường xung quanh, đảm bảo hiệu quả về đầu tư kinh tế xã hội ngày càng tốt hơn.
- Trong giai đoạn thi công
- Trong quá trình thi công không làm ảnh hưởng đến môi trường xung quanh khu vực vì công trình thi công chủ yếu là cải tạo, khối lượng thi công ít.
- Giám sát bảo vệ môi trường, giảm thiểu tối đa các tác động tới môi trường xã hội và môi trường tự nhiên trong giai đoạn xây dựng đảm bảo đúng tiêu chuẩn, kỹ thuật trong quá trình xây dựng.

- Trong giai đoạn vận hành khai thác:

Khi công trình hoàn thiện, tạo cảnh quan sạch đẹp, đáp ứng đủ lưu lượng nước cấp cho sinh hoạt, giảm thiểu bệnh tật do nguồn nước gây ra, góp phần phát triển kinh tế xã hội.

6.2. Các biện pháp giảm thiểu tác động môi trường:

- Sau khi thi công xong công trình, nhanh chóng thu dọn, làm vệ sinh và vận chuyển vật liệu thừa khỏi khu vực thi công.
- Lán trại trong thời gian thi công phải đảm bảo vệ sinh môi trường.

6.3. Sơ bộ hiệu quả đầu tư về kinh tế - xã hội.

Đảm bảo nhu cầu phục vụ nước sinh hoạt cho bà con dân làng, tăng tỷ lệ dùng nước hợp vệ sinh trên địa bàn huyện, giảm thiểu các bệnh tật do nguồn nước ô nhiễm gây ra nhằm nâng cao hiệu quả phát triển kinh tế cho toàn huyện.

7. Phân chia các dự án thành phần: Không

8. Các giải pháp tổ chức thực hiện:

- Chủ đầu tư: Ban quản lý DADT xây dựng huyện Đak Pơ.
- Hình thức quản lý dự án: Chủ đầu tư trực tiếp quản lý và thực hiện dự án.
- Chủ đầu tư tổ chức xây dựng công trình theo mức vốn bố trí nhằm tránh tình trạng nợ đọng xây dựng cơ bản.


Ủy ban nhân dân huyện Đak Pơ trình Hội đồng nhân dân huyện xem xét, quyết định điều chỉnh chủ trương đầu tư dự án: Bảo trì, bảo dưỡng hệ thống nước tự chảy làng H'way, xã Hà Tam./. *Chữ*

Nơi nhận:

- Như trên;
- Hội đồng TDCTDT
- Ban QLDA; Phòng TC-KH;
- Lưu VT.



Nguyễn Trường

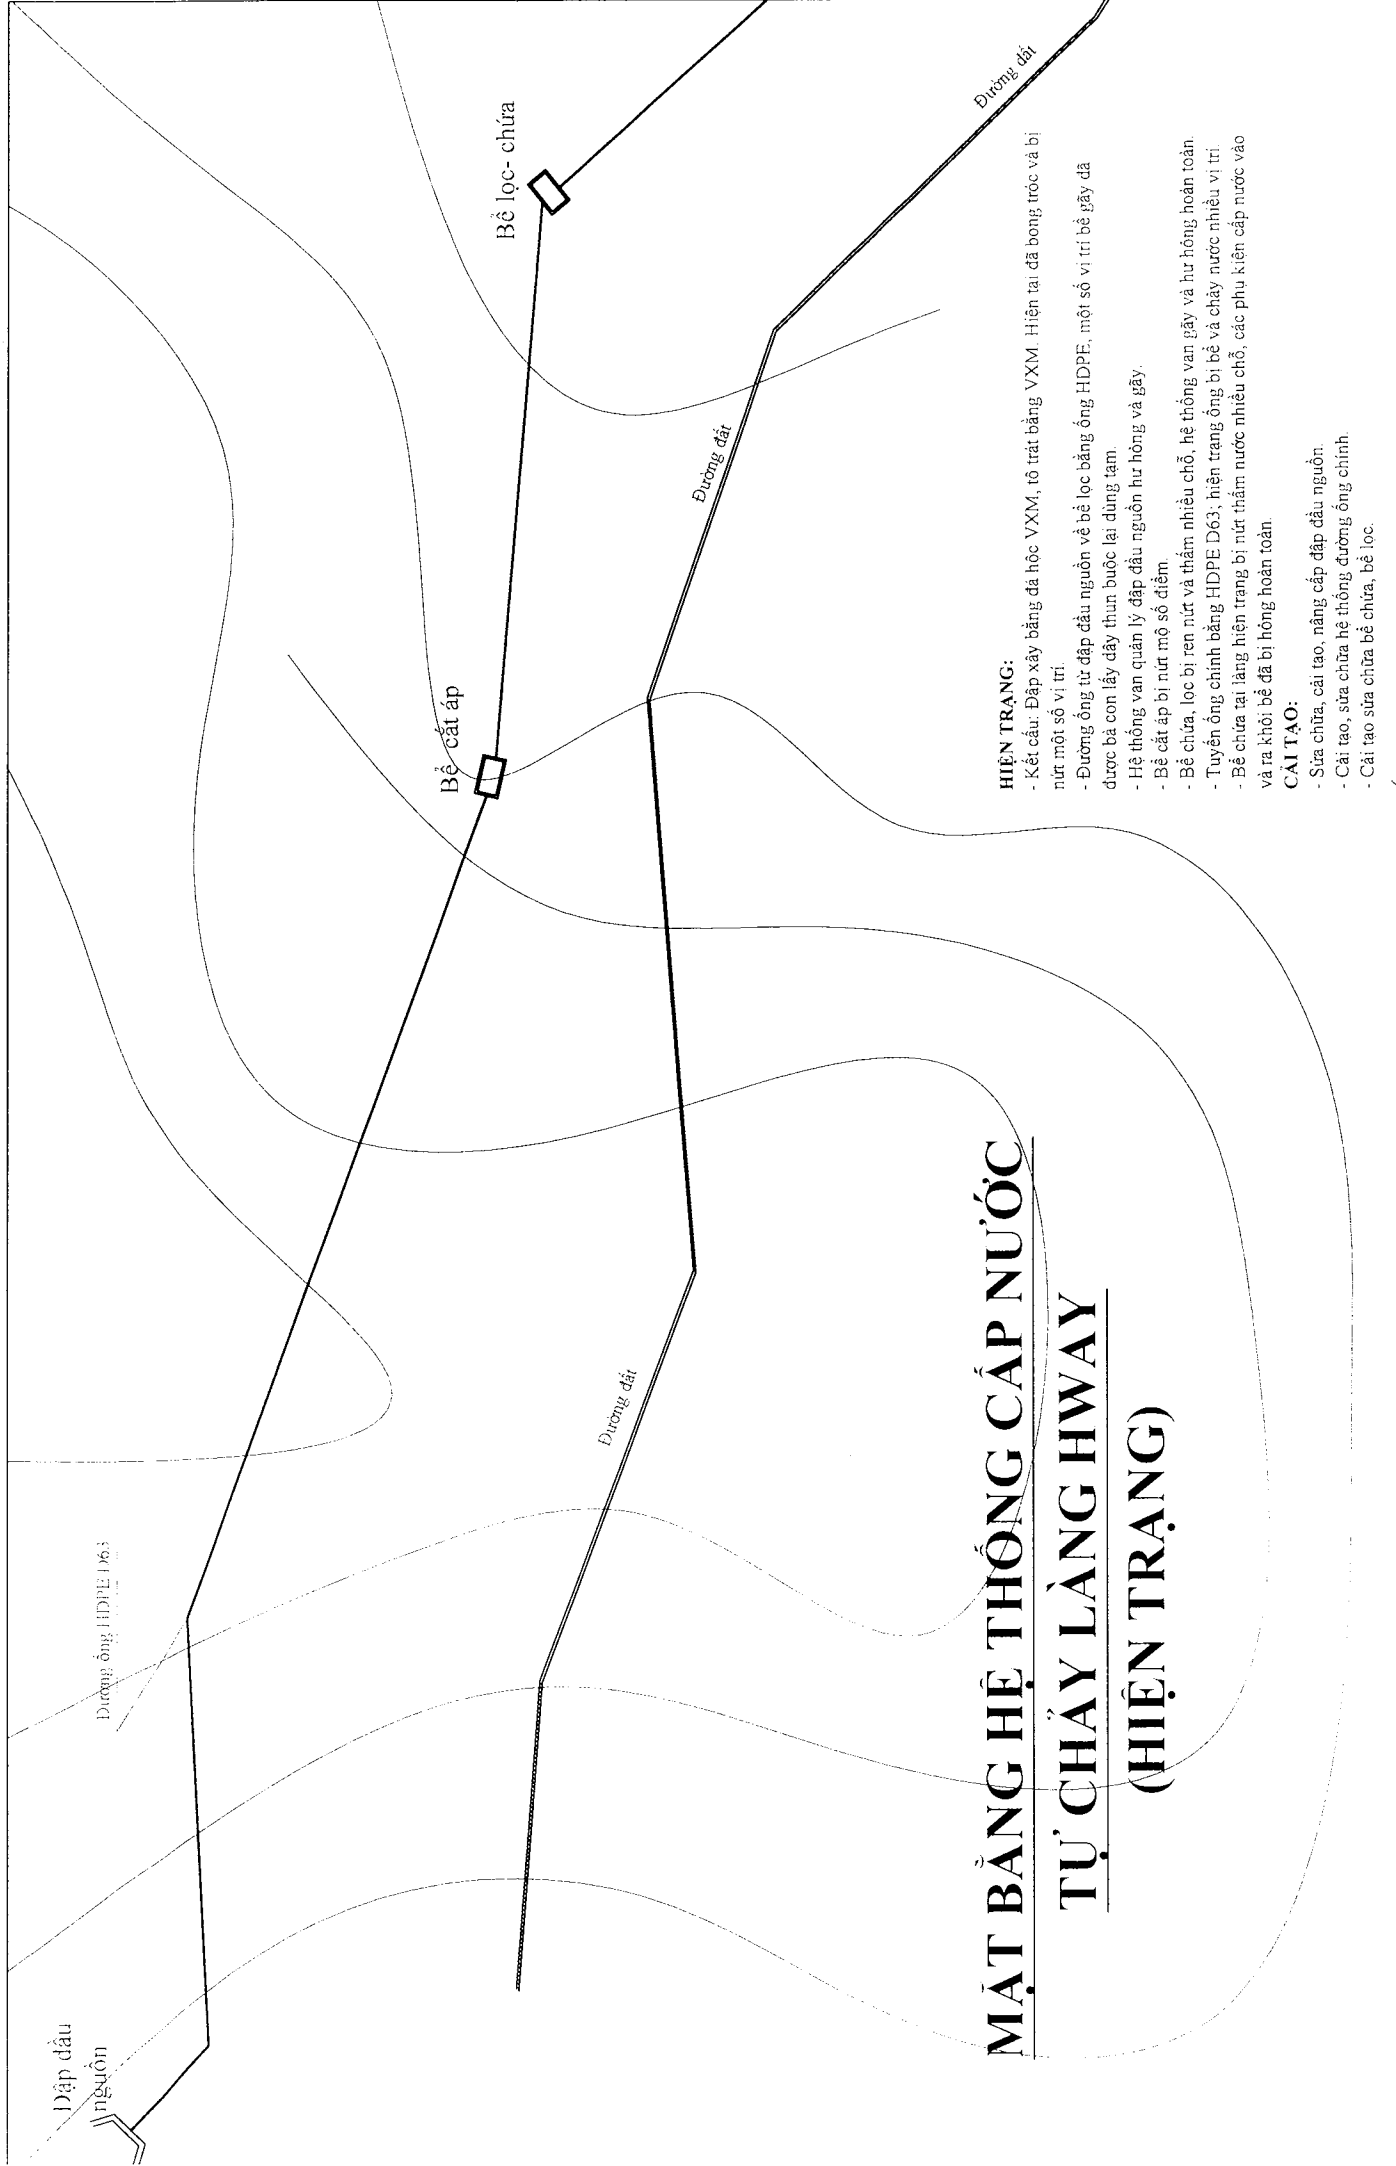

MẶT BẰNG HỆ THỐNG CẤP NƯỚC

TỰ CHẢY LÀNG HWAY


(HIỆN TRẠNG)

HIỆN TRẠNG:

- Kết cấu: Đập xây bằng đá hộc VXM, tô trát bằng VXM. Hiện tại đã bong tróc và bị nứt một số vị trí.
- Đường ống từ đập đầu nguồn về bể lọc bằng ống HDPE, một số vị trí bể gây đã được bà con lấy dây thun buộc lại dùng tạm.
- Hệ thống van quản lý đập đầu nguồn hư hỏng và gãy.
- Bể cất áp bị nứt một số điểm.
- Bể chứa, lọc bị ren nứt và thấm nhiều chỗ, hệ thống van gây và hư hỏng hoàn toàn.
- Tuyến ống chính bằng HDPE D63; hiện trạng ống bị bể và chảy nước nhiều vị trí.
- Bể chứa tại làng hiện trạng bị nứt thấm nước nhiều chỗ, các phụ kiện cấp nước vào và ra khỏi bể đã bị hỏng hoàn toàn.


CẢI TẠO:

- Sửa chữa, cải tạo, nâng cấp đập đầu nguồn.
- Cải tạo, sửa chữa hệ thống đường ống chính.
- Cải tạo sửa chữa bể chứa, bể lọc.

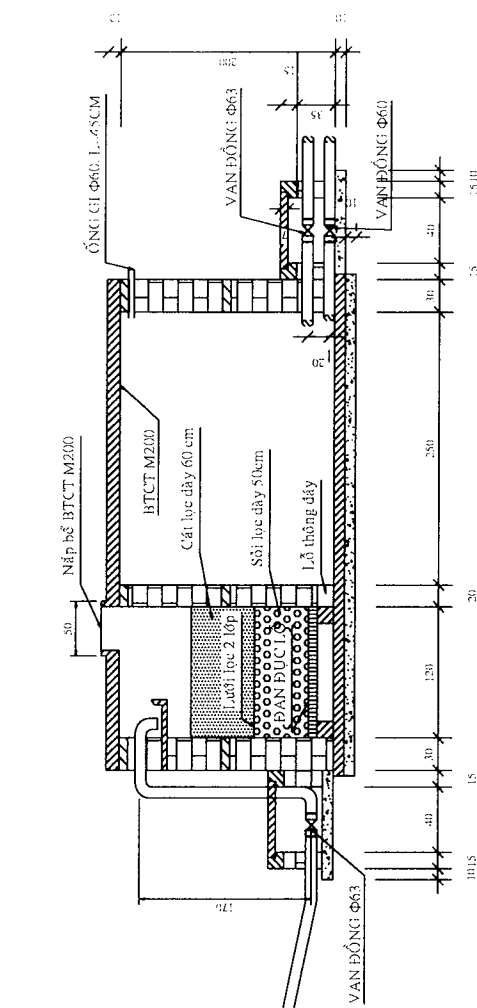

CẮT B - B

TỶ LỆ: 1/25

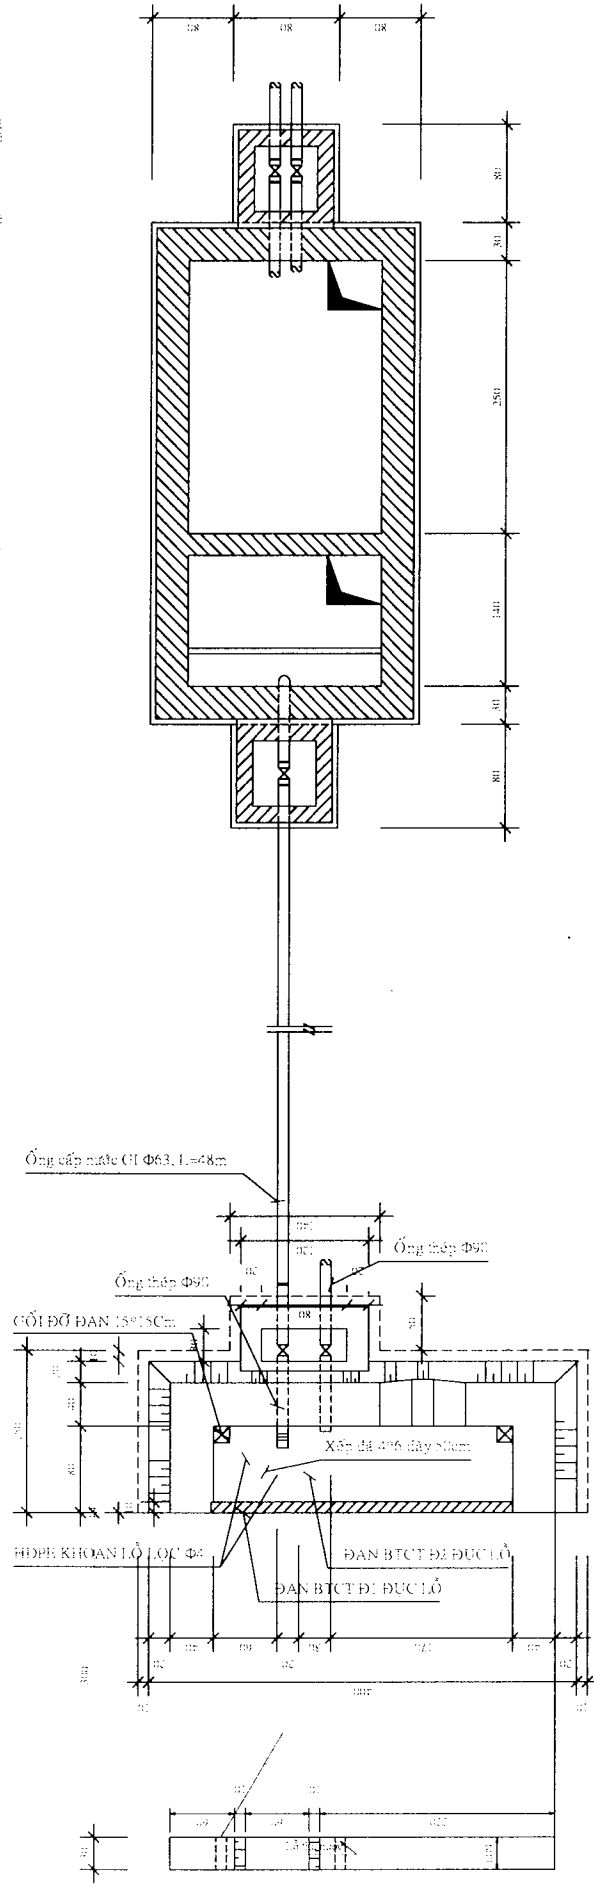


MẶT BẰNG VỊ TRÍ CÁC CÔNG TRÌNH ĐẦU MỎI


TỶ LỆ: 1/50

GHI CHÚ:

KÍCH THƯỚC TRÊN BẢN VẼ CHỈ VỚI ĐƠN VỊ LÀ CM, CAO TRÌNH CHỈ VỚI ĐƠN VỊ LÀ M

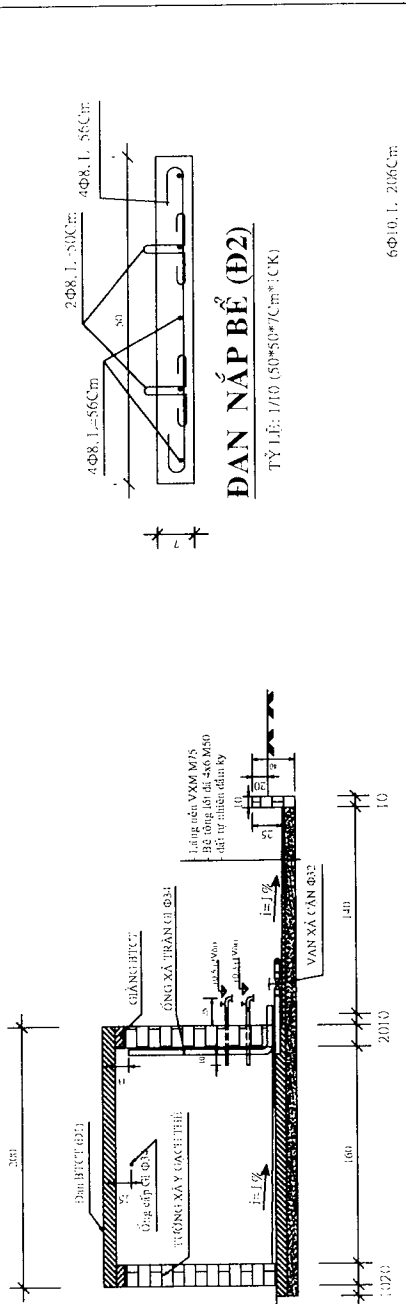


MẶT CẮT 1-1 TỶ LỆ: 1/50

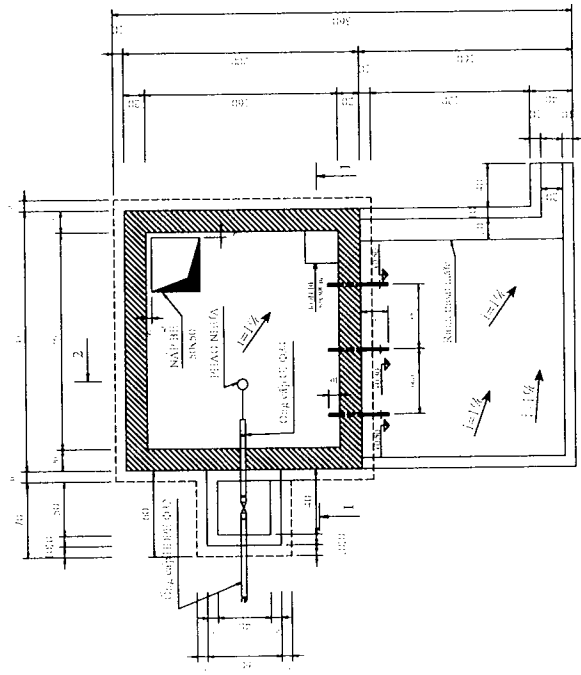


MẶT BẰNG TỶ LỆ: 1/50

GHI CHÚ:


SAN DÓN MẶT BẰNG, ĐÁM LỚP ĐÁ TỰ NHIÊN TRƯỚC KHI XÂY DỰNG
 HƯỚNG XÂY CÁCH THÌ: VẠM M/S, TRÁT TƯỜNG, MẶT LẮNG NÉN VẠM
 M: 30 DÂY 2CM
 BỂ TÔNG LỘT ĐÁ 3x6 VẠM M: 30 DÂY 2CM, BỂ TÔNG NÉN BỂ ĐÁ 3x2 M/30
 CẤU KIỆN BỐT DÙNG ĐÁ 1x2 VẠM M: 30 DÂY 2CM, TIẾP CỤ
 NÉN, THUẦN TRONG BỂ ĐÁ MÀU NÉN, TƯỜNG NGOÀI QUÉT NƯỚC XI
 MẮNG

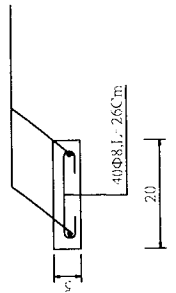


GIẢNG BỂ
 TỶ LỆ: 1/10 (1.2m, 0.1 CK)

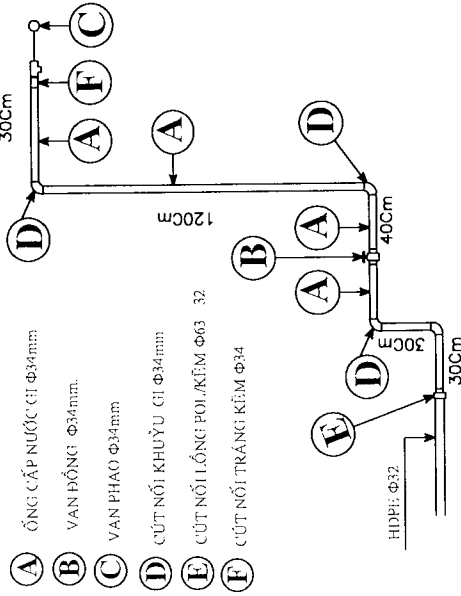


CHI TIẾT CẤP NƯỚC BỂ CHỨA

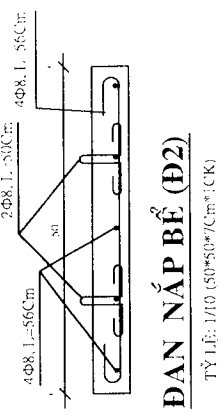

ĐÀN NẮP BỂ (Đ2)
 TỶ LỆ: 1/10 (50*50*7CM*1 CK)

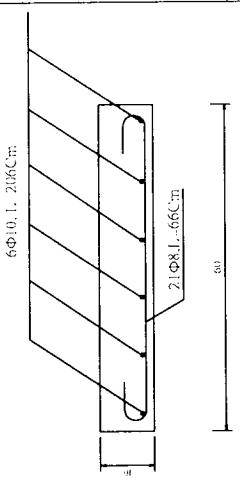

ĐÀN BỂ (Đ1)
 TỶ LỆ: 1/10 (200*60*10*4 CẤU KIỆN)

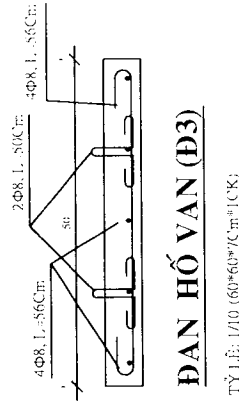

ĐÀN HỒ VẠN (Đ3)
 TỶ LỆ: 1/10 (60*60*7CM*1 CK)

BỂ CHỨA NƯỚC KHU DÂN CƯ
(HIỆN TRẠNG)

BÁO CÁO

Kết quả thẩm định Báo cáo đề xuất điều chỉnh chủ trương đầu tư, nguồn vốn và khả năng cân đối vốn dự án: Bảo trì, bảo dưỡng hệ thống nước tự chảy làng Hway, xã Hà Tam

Kính gửi:

- Ủy ban nhân dân huyện;
- Ban quản lý dự án đầu tư xây dựng huyện.

Hội đồng thẩm định Báo cáo đề xuất chủ trương đầu tư, thẩm định nguồn vốn và khả năng cân đối vốn chương trình, dự án sử dụng vốn đầu tư công do UBND huyện Đak Pơ quản lý (gọi tắt là Hội đồng thẩm định) nhận được Tờ trình số 33/TTr-BQL ngày 10/3/2022 của Ban quản lý dự án đầu tư xây dựng huyện trình thẩm định Báo cáo đề xuất điều chỉnh chủ trương đầu tư, nguồn vốn và khả năng cân đối vốn của dự án: Bảo trì, bảo dưỡng hệ thống nước tự chảy làng Hway, xã Hà Tam. Sau khi xem xét, tổng hợp ý kiến và kết quả thẩm định của các cơ quan có liên quan, Hội đồng thẩm định báo cáo kết quả thẩm định Báo cáo đề xuất điều chỉnh chủ trương đầu tư, nguồn vốn và khả năng cân đối vốn của dự án: Bảo trì, bảo dưỡng hệ thống nước tự chảy làng Hway, xã Hà Tam như sau:

Phần thứ nhất

TÀI LIỆU THẨM ĐỊNH VÀ TỔ CHỨC THẨM ĐỊNH

I- HỒ SƠ TÀI LIỆU THẨM ĐỊNH

1. Tờ trình đề nghị thẩm định Báo cáo đề xuất điều chỉnh chủ trương đầu tư.
2. Báo cáo đề xuất điều chỉnh chủ trương đầu tư theo quy định của Luật Đầu tư công.

II- CÁC CĂN CỨ PHÁP LÝ ĐỂ THẨM ĐỊNH

1. Luật Đầu tư công năm 2019;
2. Nghị định số 40/2020/NĐ-CP ngày 06/4/2020 của Chính phủ quy định chi tiết thi hành một số điều của Luật Đầu tư công;
3. Nghị quyết số 14/NQ-HĐND ngày 22/4/2021 của HĐND huyện khóa III, kỳ họp thứ Mười sáu về chủ trương đầu tư dự án: Bảo trì, bảo dưỡng hệ thống nước tự chảy làng H'way, xã Hà Tam.

III- TỔ CHỨC THẨM ĐỊNH

1. Đơn vị chủ trì thẩm định: Hội đồng thẩm định Báo cáo đề xuất chủ

trương đầu tư, thẩm định nguồn vốn và khả năng cân đối vốn chương trình, dự án sử dụng vốn đầu tư công do UBND huyện Đak Pơ quản lý.

2. Đơn vị phối hợp thẩm định: Các cơ quan có liên quan.

3. Hình thức thẩm định: Tổ chức họp và lấy ý kiến bằng văn bản của các cơ quan, đơn vị có liên quan.

Phần thứ hai

Ý KIẾN THẨM ĐỊNH DỰ ÁN

I- MÔ TẢ THÔNG TIN CHUNG DỰ ÁN VÀ ĐỀ XUẤT CỦA HỘI ĐỒNG THẨM ĐỊNH DỰ ÁN

1. Tên dự án: Bảo trì, bảo dưỡng hệ thống nước tự chảy làng Hway, xã Hà Tam.
2. Dự án nhóm: Nhóm C
3. Cấp quyết định chủ trương đầu tư dự án: Hội đồng nhân dân huyện.
4. Cấp quyết định đầu tư dự án: Ủy ban nhân dân huyện.
5. Tên chủ đầu tư: Ban quản lý dự án đầu tư xây dựng huyện.
6. Địa điểm thực hiện dự án: Xã Hà Tam, huyện Đak Pơ, tỉnh Gia Lai.
7. Dự kiến tổng mức đầu tư dự án: 700.000.000 đồng (*Bảy trăm triệu đồng*).
8. Nguồn vốn đề nghị thẩm định: Ngân sách huyện.
9. Ngành, lĩnh vực, chương trình sử dụng nguồn vốn đề nghị thẩm định: Hạ tầng kỹ thuật.
10. Thời gian thực hiện dự án: Năm 2022-2024.
11. Hình thức đầu tư của dự án: Vốn đầu tư công ngân sách huyện.
12. Các thông tin khác: Không.

II- TỔNG HỢP Ý KIẾN THẨM ĐỊNH CỦA CÁC ĐƠN VỊ PHỐI HỢP

- Chính sửa sự cần thiết đầu tư của dự án.
- Khả năng cân đối vốn của dự án: năm 2022-2024.

III- Ý KIẾN THẨM ĐỊNH CỦA HỘI ĐỒNG THẨM ĐỊNH

A. THẨM ĐỊNH BÁO CÁO ĐỀ XUẤT ĐIỀU CHỈNH CHỦ TRƯỞNG ĐẦU TƯ:

1. Sự cần thiết đầu tư dự án:

Trong những năm qua được sự quan tâm của các cấp, các ngành nên công tác sử dụng nguồn nước sinh hoạt được đảm bảo hợp vệ sinh giảm tỷ lệ các bệnh tật do nguồn nước sinh ra, từ đó giúp bà con ổn định cuộc sống yên tâm trong công tác sản xuất và chăn nuôi để vươn lên thoát nghèo. Vì vậy nguồn nước sinh hoạt không thể thiếu trong cuộc sống của mỗi người dân nói chung và người dân tộc thiểu số nói riêng. Từ đó hệ thống nước sinh hoạt tự chảy tại làng đã được

các cấp quan tâm nâng cấp, mở rộng và sửa chữa. Hiện trạng nguồn nước được lấy từ đập đầu nguồn của khe suối qua hệ thống ống tráng kẽm, van quản lý đi vào đường ống qua bể chứa, lọc và từ bể chứa, lọc vận chuyển nước bằng ống HDPE cấp về cho 06 bể tại làng đến nay một số hạng mục đã xuống cấp và bị hư hỏng nặng gây thất thoát lưu lượng nước cấp về cộng với các bể chứa tại làng bị nứt, thấm nước dẫn đến không đáp ứng đủ lượng nước cho bà con dân làng khi sinh hoạt. Vì vậy việc đầu tư để bảo trì, bảo dưỡng, sửa chữa, nâng cấp hệ thống nước tự chảy tại làng nhằm cung cấp đủ nước và chống thất thoát tại các bể để bà con nhân dân sinh hoạt là điều cần thiết và cấp bách.

2. Sự tuân thủ các quy định của pháp luật trong nội dung hồ sơ trình thẩm định:

Nội dung Báo cáo điều chỉnh chủ trương đầu tư của Ban quản lý dự án đầu tư xây dựng huyện trình cơ bản phù hợp với các quy định của Luật Đầu tư công năm 2019; Nghị định số 40/2020/NĐ-CP ngày 06/4/2020 của Chính phủ quy định chi tiết thi hành một số điều của Luật Đầu tư công.

3. Sự phù hợp với các mục tiêu chiến lược, kế hoạch và quy hoạch có liên quan theo quy định của pháp luật về quy hoạch:

Đầu tư bảo trì, bảo dưỡng hệ thống nước tự chảy làng H'way, xã Hà Tam phù hợp với quy hoạch phát triển kinh tế - xã hội của huyện Đak Pơ.

Để cải thiện nguồn nước sinh hoạt, phát huy hiệu quả công trình đã có và phù hợp với quy hoạch chung của huyện nhằm cải thiện cảnh quan, tăng cường vệ sinh môi trường, bảo vệ nguồn nước.

4. Sự phù hợp với tiêu chí phân loại dự án nhóm C:

Phù hợp theo quy định hiện hành.

5. Các nội dung quy định tại Điều 31 của Luật Đầu tư công:

5.1. Mục tiêu đầu tư: Nhằm bảo trì, bảo dưỡng công trình luôn ổn định để cung cấp nước cho bà con dân làng liên tục và thường xuyên.

5.2. Quy mô dự kiến:

Sửa chữa, nâng cấp đập đầu nguồn, tuyến ống và bể chứa.

5.3. Hình thức đầu tư: Vốn đầu tư công ngân sách huyện.

5.4. Phạm vi, địa điểm đầu tư diện tích đất cần sử dụng: Xây dựng công trình thuộc địa bàn xã Hà Tam, huyện Đak Pơ, tỉnh Gia Lai.

5.5. Tiến độ thực hiện: 2022-2024.

5.6. Giải pháp bảo vệ môi trường:

- Công trình được đầu tư không ảnh hưởng, tác động lớn đến môi trường xung quanh. Đảm bảo hiệu quả về đầu tư kinh tế xã hội ngày càng tốt hơn.

5.6.1. Trong giai đoạn thi công:

PHI
TÀI
KẾ

Trong quá trình thi công không làm ảnh hưởng đến môi trường xung quanh khu vực vì công trình thi công chủ yếu là cải tạo, khối lượng thi công ít.

Giám sát bảo vệ môi trường, giảm thiểu tối đa các tác động tới môi trường xã hội và môi trường tự nhiên trong giai đoạn xây dựng đảm bảo đúng tiêu chuẩn, kỹ thuật trong quá trình xây dựng.

5.6.2. Trong giai đoạn vận hành khai thác:

Khi công trình hoàn thiện, tạo cảnh quan sạch đẹp, đáp ứng nhu cầu cấp nước cấp cho sinh hoạt, giảm thiểu bệnh tật do nguồn nước gây ra, góp phần phát triển kinh tế xã hội.

5.6.3. Các biện pháp giảm thiểu tác động môi trường:

Sau khi thi công xong công trình, nhanh chóng thu dọn, làm vệ sinh và vận chuyển vật liệu thừa khỏi khu vực thi công.

Lán trại trong thời gian thi công phải đảm bảo vệ sinh môi trường.

5.7. Sơ bộ hiệu quả đầu tư về kinh tế - xã hội, bảo vệ môi trường và phát triển bền vững:

Đảm bảo nhu cầu phục vụ nước sinh hoạt cho bà con dân làng, tăng tỷ lệ dùng nước hợp vệ sinh trên địa bàn huyện, giảm thiểu các bệnh tật do nguồn nước ô nhiễm gây ra nhằm nâng cao hiệu quả phát triển kinh tế cho toàn huyện.

B. THẨM ĐỊNH NGUỒN VỐN VÀ KHẢ NĂNG CÂN ĐỐI VỐN

1. Dự kiến tổng mức đầu tư và cơ cấu nguồn vốn đầu tư, khả năng cân đối nguồn vốn đầu tư công và việc huy động các nguồn vốn, nguồn lực khác để thực hiện dự án:

- Tổng mức đầu tư dự kiến: **700.000.000 đồng** (Bảy trăm triệu đồng).
- Cơ cấu nguồn vốn đầu tư: Ngân sách huyện.
- Khả năng cân đối vốn ngân sách huyện cho dự án triển khai trong giai đoạn 2022-2024 là khả thi.

2. Dự kiến tiến độ triển khai thực hiện đầu tư phù hợp với điều kiện thực tế và khả năng huy động các nguồn lực theo thứ tự ưu tiên hợp lý bảo đảm đầu tư tập trung, có hiệu quả:

Năm	Nguồn vốn NSTW (đồng)	Nguồn vốn NSDP (đồng)	Nguồn vốn khác (đồng)
2022-2024		700.000.000	

3. Xác định sơ bộ chi phí liên quan trong quá trình thực hiện và chi phí vận hành dự án sau khi hoàn thành:

3.1. Các chi phí liên quan trong quá trình thực hiện dự án:

Nội dung chi phí	Giá trị đã phê duyệt (đồng)	Giá trị điều chỉnh (đồng)
Chi phí xây dựng công trình	400.804.000	562.659.000
Chi phí thiết bị	0	0
Chi phí bồi thường GPMB	0	0
Chi phí quản lý dự án	10.071.000	14.147.000
Chi phí tư vấn đầu tư xây dựng	32.684.000	45.909.000
Chi phí khác	6.441.000	7.285.000
Dự phòng	50.000.000	70.000.000
Tổng mức	500.000.000	700.000.000

3.2. Chi phí vận hành dự án sau khi hoàn thành: Không.

IV- KẾT LUẬN

Ban quản lý dự án đầu tư xây dựng huyện hoàn thiện Báo cáo đề xuất điều chỉnh chủ trương đầu tư theo báo cáo thẩm định của Hội đồng thẩm định.

Dự án: Bảo trì, bảo dưỡng hệ thống nước tự chảy làng Hway, xã Hà Tam đủ điều kiện để trình cấp có thẩm quyền quyết định điều chỉnh chủ trương đầu tư và triển khai các bước tiếp theo.

Trên đây là ý kiến thẩm định của Hội đồng thẩm định Báo cáo đề xuất chủ trương đầu tư, nguồn vốn và khả năng cân đối nguồn vốn về chủ trương đầu tư dự án, đề nghị Ban quản lý dự án đầu tư xây dựng huyện xem xét báo cáo cấp có thẩm quyền quyết định điều chỉnh chủ trương đầu tư dự án./.

Nơi nhận:

- Như trên;
- Lưu VT.

TM. HỘI ĐỒNG THẨM ĐỊNH
P. CHỦ TỊCH



Nguyễn Chí Cường
TRƯỞNG P.TÀI CHÍNH - KẾ HOẠCH

HỘI ĐỒNG NHÂN DÂN
HUYỆN ĐAK PƠ

Số: /NQ-HĐND

CỘNG HÒA XÃ HỘI CHỦ NGHĨA VIỆT NAM
Độc lập - Tự do - Hạnh phúc

Đak Pơ, ngày tháng năm 2022

DỰ THẢO

NGHỊ QUYẾT

Về điều chỉnh chủ trương đầu tư dự án:

Bảo trì, bảo dưỡng hệ thống nước tự chảy làng H'way, xã Hà Tam

HỘI ĐỒNG NHÂN DÂN HUYỆN ĐAK PƠ KHÓA IV, KỲ HỌP THỨ NĂM (CHUYÊN ĐỀ)

Căn cứ Luật Tổ chức chính quyền địa phương năm 2015; Luật sửa đổi, bổ sung một số điều của Luật tổ chức Chính phủ và Luật tổ chức chính quyền địa phương năm 2019;

Căn cứ Luật Đầu tư công năm 2019;

Căn cứ Nghị định số 40/2020/NĐ-CP ngày 06/4/2020 của Chính phủ quy định chi tiết thi hành một số điều của Luật Đầu tư công;

Căn cứ Nghị quyết số 14/NQ-HĐND ngày 22/4/2021 của HĐND huyện khóa III, kỳ họp thứ Mười sáu về chủ trương đầu tư dự án: Bảo trì, bảo dưỡng hệ thống nước tự chảy làng H'way, xã Hà Tam.

Xét Tờ trình số 34/TTr-UBND ngày 15/3/2022 của UBND huyện về việc đề nghị phê duyệt điều chỉnh chủ trương đầu tư dự án: Bảo trì, bảo dưỡng hệ thống nước tự chảy làng H'way, xã Hà Tam; Báo cáo thẩm tra của Ban Kinh tế - Xã hội HĐND huyện và ý kiến thảo luận của đại biểu Hội đồng nhân dân huyện tại Kỳ họp.

QUYẾT NGHỊ:

Điều 1. Điều chỉnh chủ trương đầu tư dự án: Bảo trì, bảo dưỡng hệ thống nước tự chảy làng H'way, xã Hà Tam đã được phê duyệt tại Nghị quyết số 14/NQ-HĐND ngày 22/4/2021 của HĐND huyện khóa III, kỳ họp thứ Mười sáu với các nội dung như sau:

1. Điều chỉnh khoản 4, Điều 1:

“4. Tổng mức đầu tư dự án: 700.000.000 đồng (Bảy trăm triệu đồng)”.

2. Các nội dung khác theo Nghị quyết số 14/NQ-HĐND ngày 22/4/2021 của HĐND huyện khóa III, kỳ họp thứ Mười sáu.

Điều 2. Điều khoản thi hành.

1. Ủy ban nhân dân huyện và các đơn vị có liên quan chịu trách nhiệm thi hành Nghị quyết này.

2. Thường trực Hội đồng nhân dân huyện, các Ban Hội đồng nhân dân huyện, đại biểu Hội đồng nhân dân huyện và các cơ quan, đơn vị có chức năng giám sát thường xuyên, giám sát việc tổ chức, triển khai, thực hiện Nghị quyết này, báo cáo cấp có thẩm quyền theo quy định của pháp luật.

Nghị quyết này đã được Hội đồng nhân dân huyện khóa IV, Kỳ họp thứ Năm (chuyên đề), thông qua ngày 18 tháng 3 năm 2022 và có hiệu lực thi hành kể từ ngày ký./.

Nơi nhận :

- TT. HĐND tỉnh;
- UBND tỉnh;
- Sở Kế hoạch vàĐT;
- TT. Huyện ủy;
- TT. HĐND huyện;
- UBND huyện; UBMTTQ huyện;
- Các Ban HĐND huyện;
- Các đại biểu HĐND huyện;
- VP Huyện ủy;
- VP. HĐND&UBND huyện;
- Các cơ quan, ban, ngành huyện;
- Các đơn vị Tỉnh, TW đứng chân trên địa bàn huyện;
- TT. HĐND, UBND các xã, thị trấn;
- Đài TT-TH huyện; Cổng TTĐT huyện (công bố);
- Lưu: VT.

CHỦ TỌA KỲ HỌP

PHÓ CHỦ TỊCH HĐND HUYỆN
Nguyễn Hồng Sơn